


PROJEKT ZAGOSPODAROWANIA TERENU PRZEBUDOWA I ROZBUDOWA MIEJSKIEJ OCZYSZCZALNI I PRZEPOMPOWNI ŚCIEKÓW W CHOJNICACH WRAZ Z BUDOWĄ NOWYCH OBIEKTÓW TECHNOLOGICZNYCH

CHOJNICE ul. Zielona skala 1:500

Inwestor: Miejskie Wodociągi sp. z o.o.
Pl. Piastowski 27a; 89-600 Chojnice

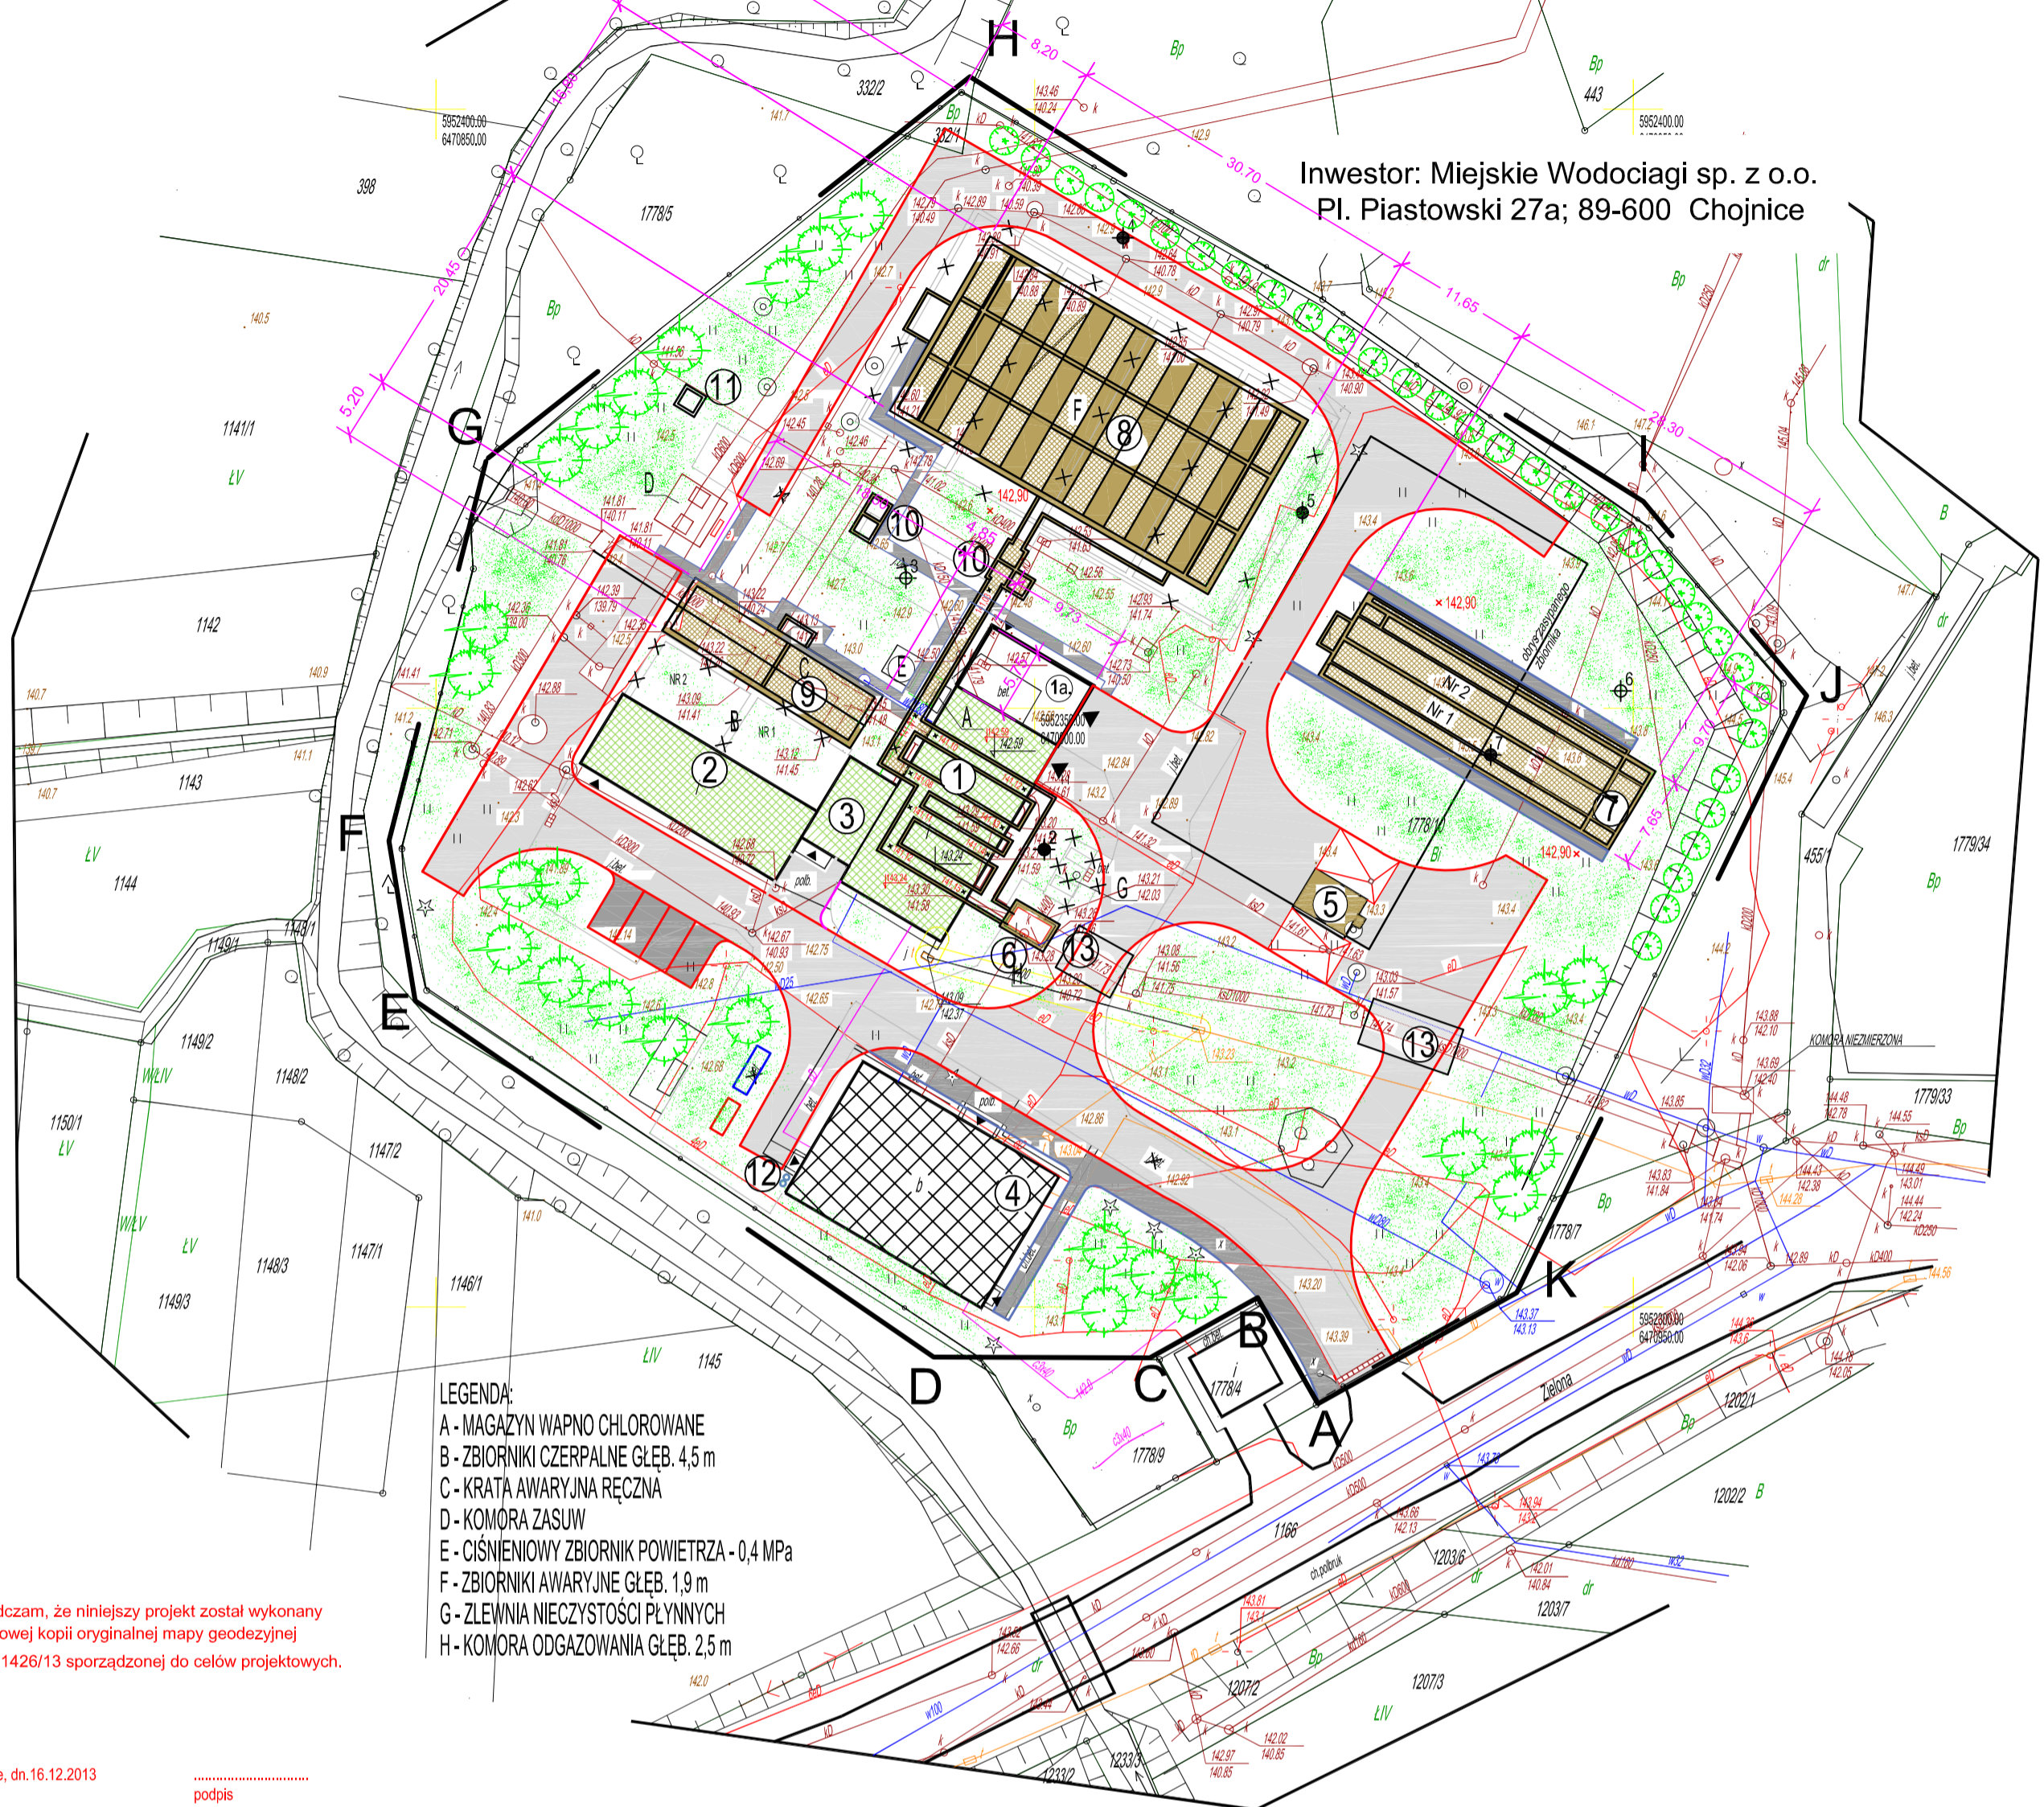

- LEGENDA:**
- A - MAGAZYN WAPNO CHLOROWANE
 - B - ZBIORNIKI CZERPALNE GŁĘB. 4,5 m
 - C - KRATA AWARYJNA RĘCZNA
 - D - KOMORA ZASUW
 - E - CIŚMIENIOWY ZBIORNIK POWIETRZA - 0,4 MPa
 - F - ZBIORNIKI AWARYJNE GŁĘB. 1,9 m
 - G - ZLEWNIĄ NIECZYSTOŚCI PŁYNNYCH
 - H - KOMORA ODGAZOWANIA GŁĘB. 2,5 m

Oświadczam, że niniejszy projekt został wykonany na cyfrowej kopii oryginalnej mapy geodezyjnej KERG 1426/13 sporządzonej do celów projektowych.

Chojnice, dn. 16.12.2013

.....
podpis

Mapa sytuacyjno - wysokościowa do celów projektowych
skala 1:500

województwo	pomorskie	układ współrzędnych prostokątnych płaskich	2000
powiat	chojnicki	poziom odniesienia wysokości	Kronsztadt 86
jednostka ewidencyjna [d]	Chojnice - M [220201_1]	legenda	- zakres opracowania
obręb ewidencyjny	Chojnice [Nr 0001]	informacje dodatkowe	Granice nieruchomości przyjęto z Ewidencji Gruntów i Budynków.
nr działki ewidencyjnej	1778/10		Nie dokonano ustalenia przebiegu granic nieruchomości.
KERG	1426/2013		Mapa została wykonana bez ustalenia obciążeń służebnościami gruntowymi.
sekcja mapy	6.206.17.12.4.2		Nie wyklucza się istnienia w terenie urządzeń podziemnych, dla których brak było informacji branżowych, bądź nie zostały odnalezione w czasie inwentaryzacji geodezyjnej.
nazwa miejscowości (ulica)	Chojnice		Data opracowania mapy : 23.08.2013
wykonawca	USŁUGI GEODEZYJNO - KARTOGRAFICZNE GEO - KRIS mgr inż. Krzysztof Mazurkiewicz ul. Włoka Rogali 13, 89-604 Chojnice tel. 608 - 686 - 455 uprawnień nr 19390 G.G.K.		wykonała: Ewa Śluda

LEGENDA

- 1a. Proj. rozbudowa budynku krat
 1. Budynek krat ze stacją mechanicznego odwadniania
 2. Centralna przepompownia ścieków - istn.
 3. Stacja dmuchaw (jako część bud. krat)
 4. Istniejący budynek techniczno-socjalny
 5. Projektowana stacja zlewnia ścieków dowożonych
 6. Komora odgazowania - istn.
 7. Projektowany piaskownik napowietrzany
 8. Projektowany awaryjny zbiornik retencyjny
 9. Projektowany zbiornik pomp
 10. Projektowane komory rozdzielcze
 11. Komory połączeniowe projektowana i istniejąca (K-4)
 12. Istniejąca osłona na poj. na nieczystości stałe
 13. Płyta odciążająca
- Proj nawierzchnia z kostki bet. gr 8cm - kolor szary
 Proj nawierzchnia z kostki bet. gr 8cm - kolor szary 20% kolor czerwony - chodnik
- Zbiorniki do likwidacji
 Projektowana zieleni izolacyjna
 Linia rozgraniczająca teren inwestycji

ABCDEFGHIJKA

Jednostka Projektowa: INWEST-SAN INŻYNIERIA SANITARNA Zbigniew Łojewski Sieroczyn 36d , 77-300 Człuchów		Stadium: PW
Zadanie: Przebudowa i rozbudowa miejskiej oczyszczalni i przepompowni ścieków w Chojnicach wraz z budową nowych obiektów technologicznych.		Branża: Urbanistyka
Inwestor: Miejskie Wodociągi Sp. z o.o. w Chojnicach ul. Plac Piastowski 27a , 89-600 Chojnice		Rysunek: Proj. zagospod. terenu
Objekt : PROJEKT ZAGOSPODAROWANIA TERENU Chojnice ul. Zielona dz. nr geod. 1778/10, 332/1,		Skala: 1:500 Rys.nr 1
Branża: Imię i nazwisko, uprawnienia budowlane		Podpis:
Projektant: Architektura:	arch. PAULINA DANIELEWICZ upr. bud. Nr ewid. PD/191/134/2006	
Projektant: Arch.+Konstr.	MIROSLAW J. CIEMIŃSKI upr. bud. Nr ewid. UAN-NB - 7210/73/85 Nr ewid. UAN-NB - 7210/73/87 Nr ewid. UAN-NB - 7210/35/89	